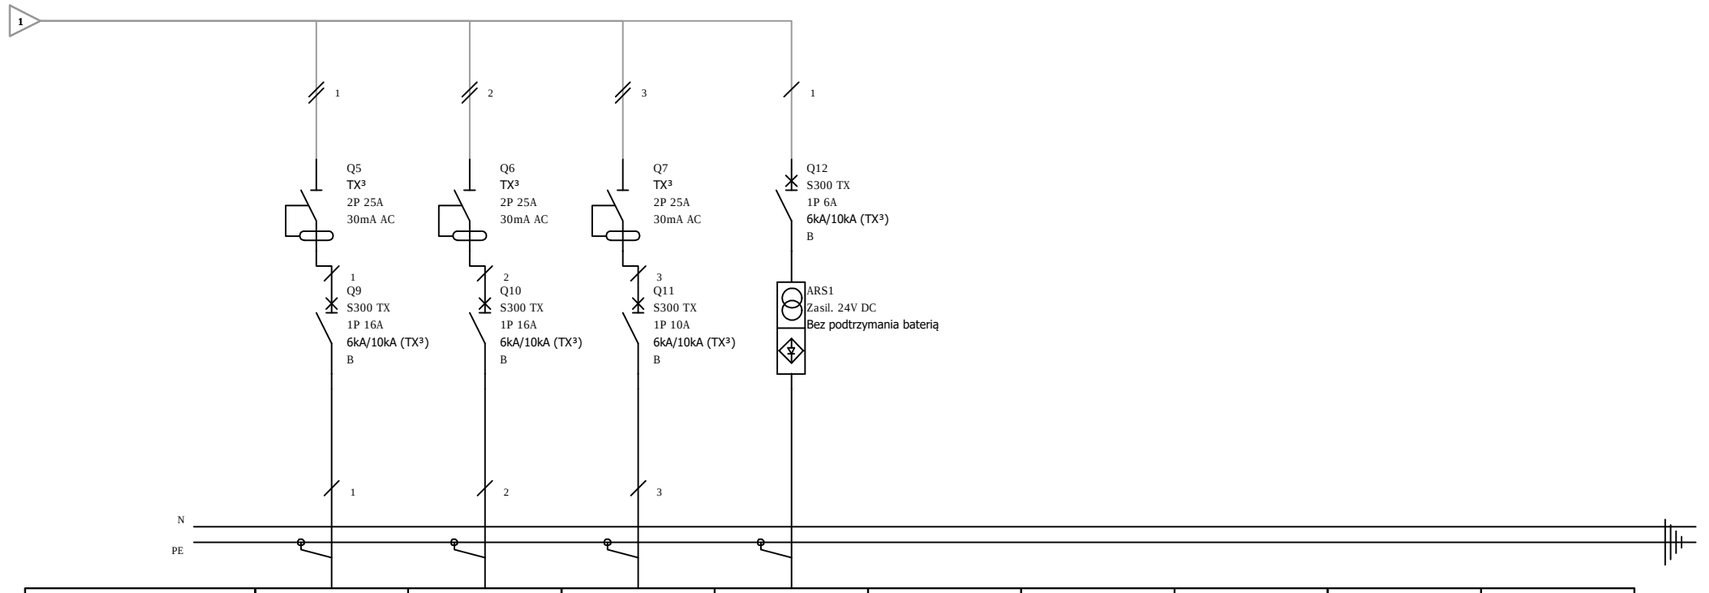

Oznaczenie urządzenia	Q9	Q10	Q11	Q12					
Opis	Gniazda serwisowe G15	Grzejnik elektryczny z termostatem G16	Elektroniczny panel redukcyjny tlenu G17	Czujnik poziomu tlenu G18					
Moc	1,5kW	2kW	0,5kW	0,1kW					
Przekrój przewodu	3x2,5mm2	3x2,5mm2	3x2,5mm2	3x1,5mm2					
Typ kabla	YDY	YDY	YDY	YDY					

MEDPIPE SP. Z O. O.
71-442 Szczecin, ul. Niemierzyńska 17A
e-mail info@medpipe.pl

Temat:	Projekt kontenerowej stacji źródeł gazów medycznych		
Inwestor:	Samodzielny Publiczny Zakład Opieki Zdrowotnej w Słupcy		
Branża:	Instalacje elektryczne		
Nazwa rys.:	**Schemat instalacji elektrycznej - kontener agregatu próżni i rozprężalni tlenu, część 2**		
Projektant:	mgr inż. Władysław Spychalski upr. nr 86/Sz/78		
Sprawdzający:	mgr inż. Ilona Piszczek upr. nr 94/Sz/89		
data:	faza:	skala:	nr rys.:
wrzesień 2019	PROJEKT BUDOWLANY	-	**22**