


Załącznik NR 1

[Handwritten signature]

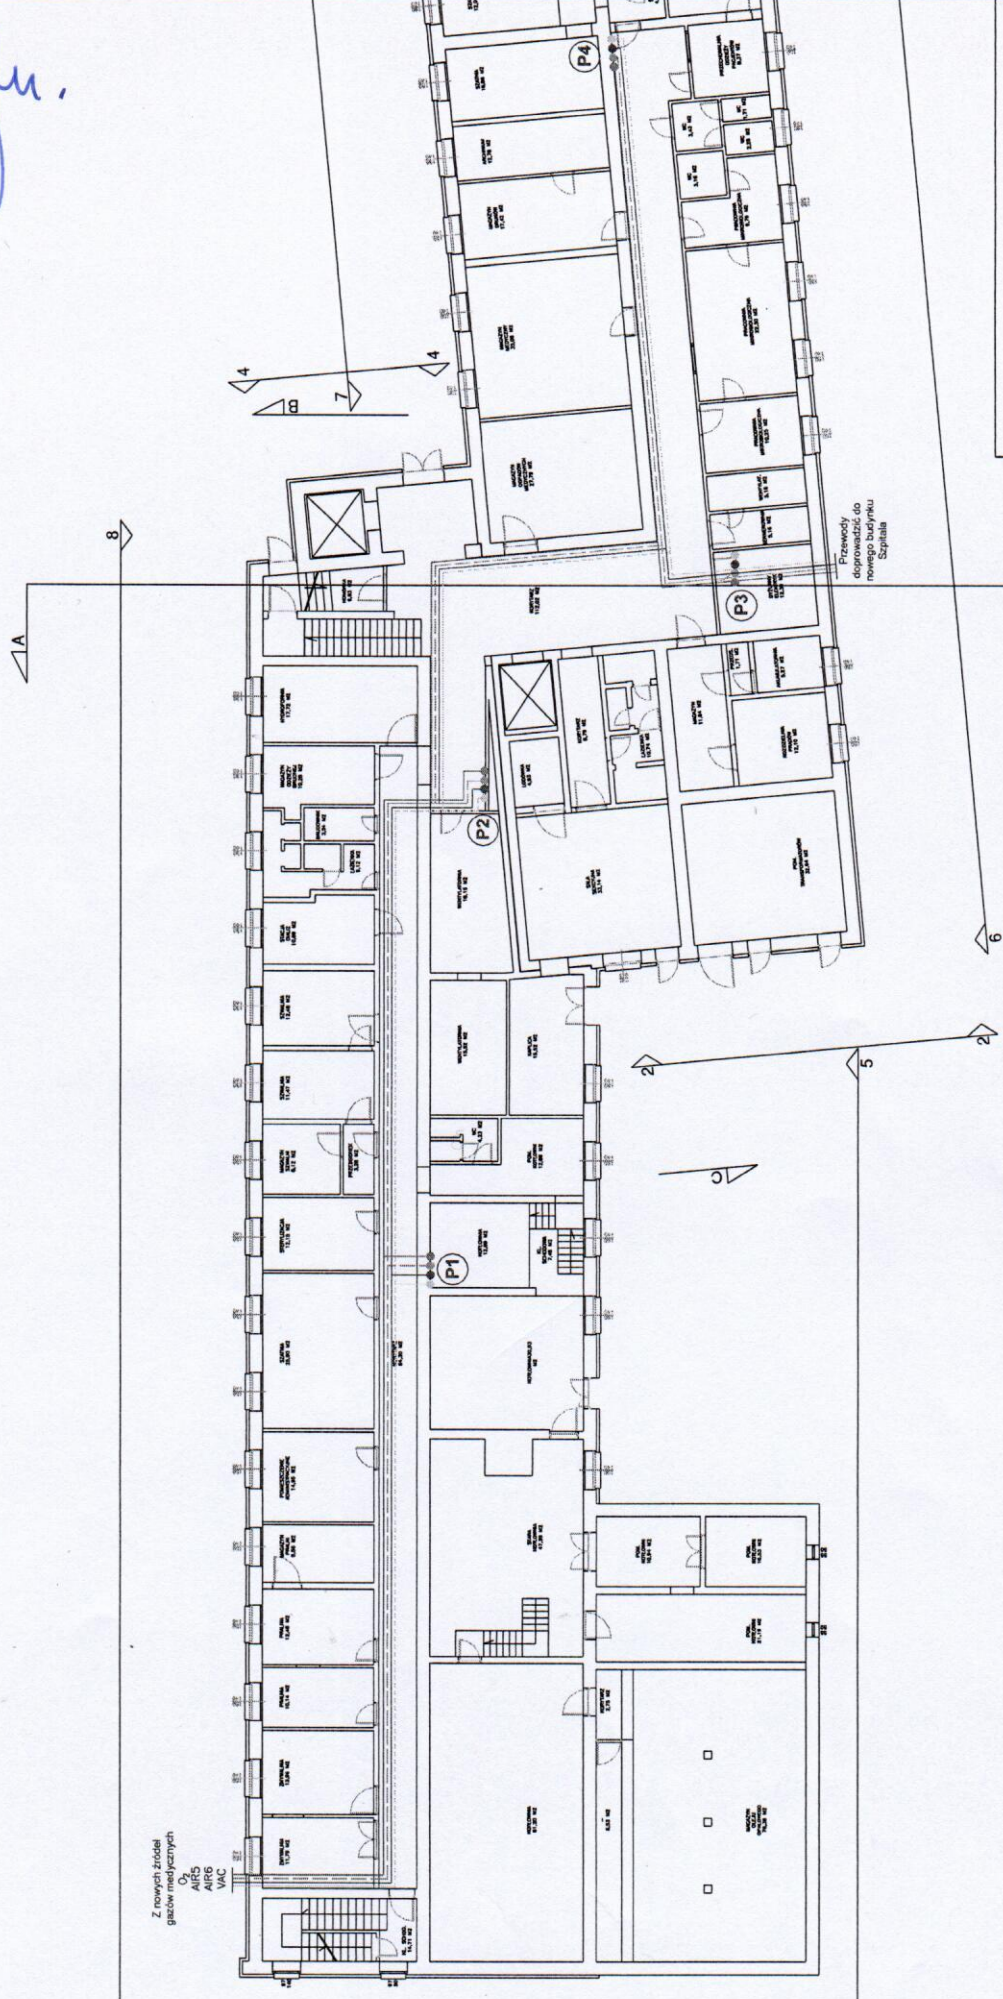

LEGENDA:

- O₂ TLEN MEDYCZNY
- AIR5 SPRĘŻONE POWIETRZE MEDYCZNE 5bar
- AIR6 SPRĘŻONE POWIETRZE TECHNICZNE 6bar
- VAC PROŻNA MEDYCZNA

RZUT PIWNICY - INSTALACJE GAZÓW MEDYCZNYCH

Branża:	Sanitarna - Gazy medyczne	spejalność	7/16/2002
Projektował:	mgr inż. Krzysztof Imbra	spejalność	7/16/2002
Sprawdził:	mgr inż. Grzegorz Kacmar	spejalność	7/16/2002
		Skala	1:100

mgr Robert Dyczek
p.o. pełnomocnika ds. inwestycji